

## OGŁOSZENIE

Wałęcka Spółdzielnia Mieszkaniowa w Wałczu na podstawie uchwały Rady Nadzorczej nr 47/2018 z dnia 24.09.2018 ogłasza przetarg nieograniczony w formie licytacji ustnej, na wyłonienie najemcy lokalu użytkowego o łącznej powierzchni użytkowej 52,86 m<sup>2</sup>, położonego w Wałczu, przy ul. Dworcowej 2 wyposażonego o w instalację c.o., elektryczną i wod-kan.

Licytacja odbędzie się w dniu 15.11.2018 r. o godz. 10.00, w Sali Narad pok. 204 (II piętro) tutejszej Spółdzielni przy ul. Wojska Polskiego 2-6.

- cena wywoławcza czynszu za 1 m<sup>2</sup> powierzchni użytkowej lokalu wynosi: 9,83 zł brutto, licytowana cena nie obejmuje opłat za media.

- minimalne postąpienie wynosi: 0,50 zł/m<sup>2</sup>,

- wysokość wadium 100 zł ( wadium należy wpłacić w terminie 7 dni przed dniem licytacji na rachunek Spółdzielni nr. 31 1020 2847 0000 1802 0007 1670 )

w przypadku wygrania przetargu i odstąpienia od podpisania umowy – wadium przepada.

- wysokość kaucji zabezpieczającej wynosi 2 -krotność wylicytowanego czynszu.

Z przetargu wyklucza się osoby fizyczne i prawne które bezspornie zalegają z opłatami wobec Spółdzielni.

Warunkiem przystąpienia do przetargu jest posiadanie dowodu osobistego.

Szczegółowe informacje dotyczące przetargu można uzyskać w Dziale Technicznym tutejszej Spółdzielni, pokój nr 109, nr tel. 67 258 01 26 wew. 10. Tam również można zapoznać się z Regulaminem przetargu lub ustalić termin oględzin lokalu.

Zarządowi Spółdzielni przysługuje prawo odstąpienia od przetargu bez podania przyczyny.

Załącznik:

- projekt umowy najmu
- rzut lokalu
- oświadczenie

Wałcz, dn. 31.10.2018.r.

# UMOWA

o najem lokalu użytkowego zawarta w dniu ..... pomiędzy Wałęką Spółdzielnią Mieszkaniową w Wałczu zwaną dalej Wynajmującym reprezentowaną przez:

.....  
.....  
, a  
.....  
.....

## § 1

Przedmiotem umowy jest pomieszczenie lokalu użytkowego, usytuowane w budynku położonym w Wałczu, ul. Dworcowa 2 o pow. użytkowej 52,86 m<sup>2</sup> wyposażonego w instalację c.o., elektryczną i wod-kan.

## § 2

Najemca obejmuje najem z dniem ..... i przyjmuje do wiadomości że, miesięczna opłata eksploatacja (w tym opłata za centralne ogrzewanie) ustalona jest na podstawie przetargu - licytacji z dnia ..... wynosi: .....za m<sup>2</sup> pow. użytkowej + podatek VAT 23% w wysokości....., tj. ....zł brutto za m<sup>2</sup> pow. użytkowej

Ponadto najemcę obciążają dodatkowe opłaty:

- a) opłata za energię elektryczną – do rozlicz. Z Enea S.A
- b) inne opłaty - woda do rozlicz, z ZWiK Wałcz.

Razem opłaty wynoszą ..... zł brutto miesięcznie

Najemca zobowiązany jest uiszczać czynsz oraz inne opłaty miesięcznie bez uprzedniego wezwania.

Najemca zobowiązany jest do utrzymania czystości i porządku przed wejściem do lokalu i jego zaplecza.

## § 3

Należność przypadająca od najemcy wymieniona w ust.2 najemca obowiązany jest uiszczyć na podstawie otrzymywanych od Wynajmującego faktur na rachunek nr 20 1320 0022 0166 0000 0901 0136.

## § 4

Najemca zobowiązuje się :

1. używać wynajęty lokal z należytą starannością zgodnie z przeznaczeniem,
2. nie dokonywać żadnych zmian i przeróbek w wynajętym lokalu ani też jego instalacjach i urządzeniach technicznych bez uzyskania uprzednio pisemnej zgody Wynajmującego.

## § 5

Najemca zobowiązuje się w czasie trwania najmu przeprowadzać na własny koszt następujące naprawy:

1. naprawa podłóg, drzwi i okien polegająca na wstawieniu łat, flekowaniu (w miejscach uszkodzonych ) np.:  
naprawa drobnych uszkodzeń posadzek lastrиковych,  
naprawa uszkodzeń cokolików nie drewnianych w każdej ilości,  
drobny remont ościeżnic okiennych i drzwiowych małych elementów, a w razie uszkodzenia całości okien i drzwi z winy najemcy, wykonanie nowych elementów.
2. naprawa wyposażenia instalacji wodnokanalizacyjnej polegająca na usuwaniu uszkodzeń lub wymianie zużytych części np:  
wymiana lub naprawa uszczelek, pływaków w spłuczkach , desek sedesowych, kranów, wymiana muszli ustępowych lub umywalek fajansowych względnie innych elementów,  
naprawa urządzeń grzejnych i elektrycznych polegająca na usunięciu bądź wymianie części zużytych np. zaworów, pokręteł, kielichów ochronnych. W razie uszkodzenia grzejników z winy najemcy, wymiana starych na nowe.
3. naprawa przedmiotów i sprzętu instalacji elektrycznej np- wyłączników, gniazdek, bezpieczników i instalacji od licznika do wnętrza lokalu.
4. uzupełnienie oszklenia drzwi i okien lub świetlików oraz ich okitowanie,
5. naprawa lub wymiana okuć (uszkodzeń zamków i zamknięć do drzwi i okien),
6. usunięcie zatkań z przewodów do urządzeń sanitarnych lokalu jak: muszle klozetowe, umywalki itp. oraz poza lokalem o ile najemca zapchanie lub uszkodzenie spowodował.

## § 6

Najemca zobowiązuje się do odnowienia lokalu polegającego na :

1. malowanie sufitów , malowanie ścian zajmowanego lokalu oraz usunięcia drobnych uszkodzeń tynku w zasadzie co najmniej raz na 5 lat w okresie zajmowania przezeń lokalu.
2. malowanie olejne drzwi i okien od wewnętrznej strony ścian i podłóg przeznaczonych do malowania olejnego oraz kaloryferów, zlewu, rur i innych urządzeń malowanych farbą olejną dla zabezpieczenia przed wilgocią lub korozją w miarę potrzeby ze względu na zużycie lub odpadnięcie farby olejnej przed zniszczeniem.
3. wynajmujący jest zobowiązany do wykonywania napraw, które ciążyą na nim.

## § 7

Nie obciążają Najemcy:

1. usunięcia usterek wynikłych z wykonawstwa budowlanego lub materiałów budowlanych, o ile powstały one w okresie 1 roku od dnia zawarcia umowy o najem lokalu,
2. naprawa lub wymiana przewodów instalacji wodnokanalizacyjnej bądź wymiana uszkodzonych zaworów przelotowych z wyjątkiem uszkodzeń powstałych na skutek nie zabezpieczenia przed mrozem lub niewłaściwego użytkowania przez Najemcę,
3. naprawa urządzeń znajdujących się w lokalu Najemcy nie przeznaczonych do bezpośredniego korzystania z nich przez Najemcę (zawory przelotowe na głównych przewodach, jeżeli nie powstało z winy Najemcy).

## § 8

Jeżeli przy objęciu lokalu lub w czasie trwania stosunku najmu okaże się potrzeba napraw, które obciążają Wynajmującego, Najemca powinien zawiadomić o tym bezzwłocznie na piśmie w przeciwnym razie odpowiada za szkodę.

## **§ 9**

Po zakończeniu stosunku najmu Najemca zobowiązany jest zwrócić lokal Wynajmującemu w stanie niepogorszonym. Podstawą do ustalenia stanu w jakim lokal został wydany Najemcy przez Wynajmującego stanowi protokół zdawczo-odbiorczy.

## **§ 10**

O zamiarze opróżnienia zajmowanego lokalu Najemca jest obowiązany powiadomić Wynajmującego co najmniej miesiąc przed. W razie nie dopełnienia tego obowiązku i opróżnienia lokalu bez wiedzy Wynajmującego nastąpi ustalenie uszkodzeń i braków w wyposażeniu lokalu oraz obciążenie Najemcy kosztami naprawy. W szczególności Najemca jest obowiązany do uregulowania należności czynszowych i innych opłat związanych z użytkowaniem lokalu za cały okres do czasu formalnego przyjęcia lokalu przez Wynajmującego.

## **§ 11**

Umowa zostaje zawarta na czas nieokreślony. Strony ustalają jednomiesięczny okres wypowiedzenia umowy najmu lokalu.

## **§ 12**

Wszelkie zmiany warunków niniejszego aktu wymagają zgody pisemnej w formie aneksu. Wyjątek stanowią zmiany wysokości czynszu i innych opłat wymienionych w **§ 2** wprowadzanych w wyniku obowiązujących zmian w formie pisemnego zawiadomienia.

## **§ 13**

Umowę sporządzono w dwóch jednobrzmiących egzemplarzach po jednym dla każdej ze stron.

**NAJEMCA**


**WYNAJMUJĄC**

# LOKAL UŻYTKOWY

Wałcz, ul. Dworcowa 2 – piwnica I klatka

pow. 52,86 m<sup>2</sup>, h – 2,18 m

Skala 1:50

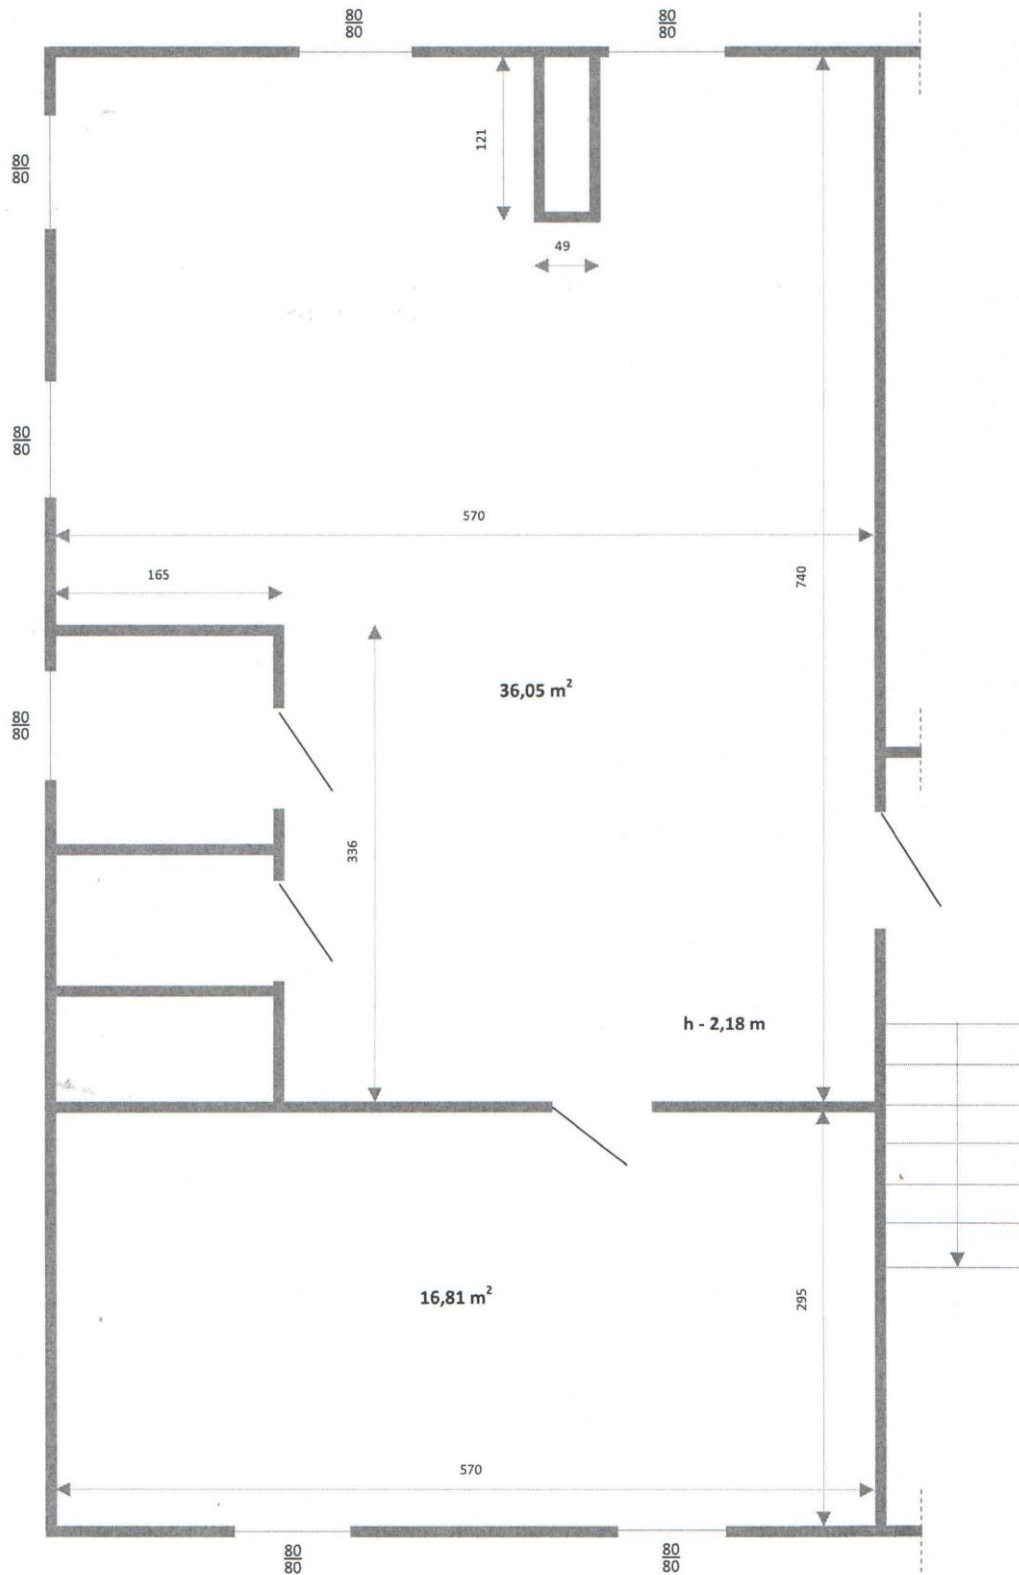

.....  
imię i nazwisko

Wałcz dn. ....

.....  
adres

**Wałecka Spółdzielnia Mieszkaniowa**  
**ul. Wojska Polskiego 2-6**  
**78-600 Wałcz**

### **O Ś W I A D C Z E N I E**

Oświadczam, że stan techniczny lokalu nr. .... przy ul..... jest mi znany oraz akceptuję treść projektu umowy najmu przedłożonego przez Spółdzielnię.

Par. 23 Regulaminu najmu lokali mieszkalnych i lokali o innym przeznaczeniu ... oraz zasad organizowania przetargów na najem tych lokali.  
„ 1. Przystępujący do przetargu, oprócz terminowej wpłaty wadium , obowiązany jest złożyć oświadczenie , iż znany mu jest stan techniczny lokalu oraz, że akceptuje treść projektu umowy najmu przedłożonego przez Spółdzielnię. Ujemne skutki nie zapoznania się przed przetargiem ze stanem technicznym lokalu i projektem umowy obciążają przystępującego do przetargu.”

.....  
czytelny podpis