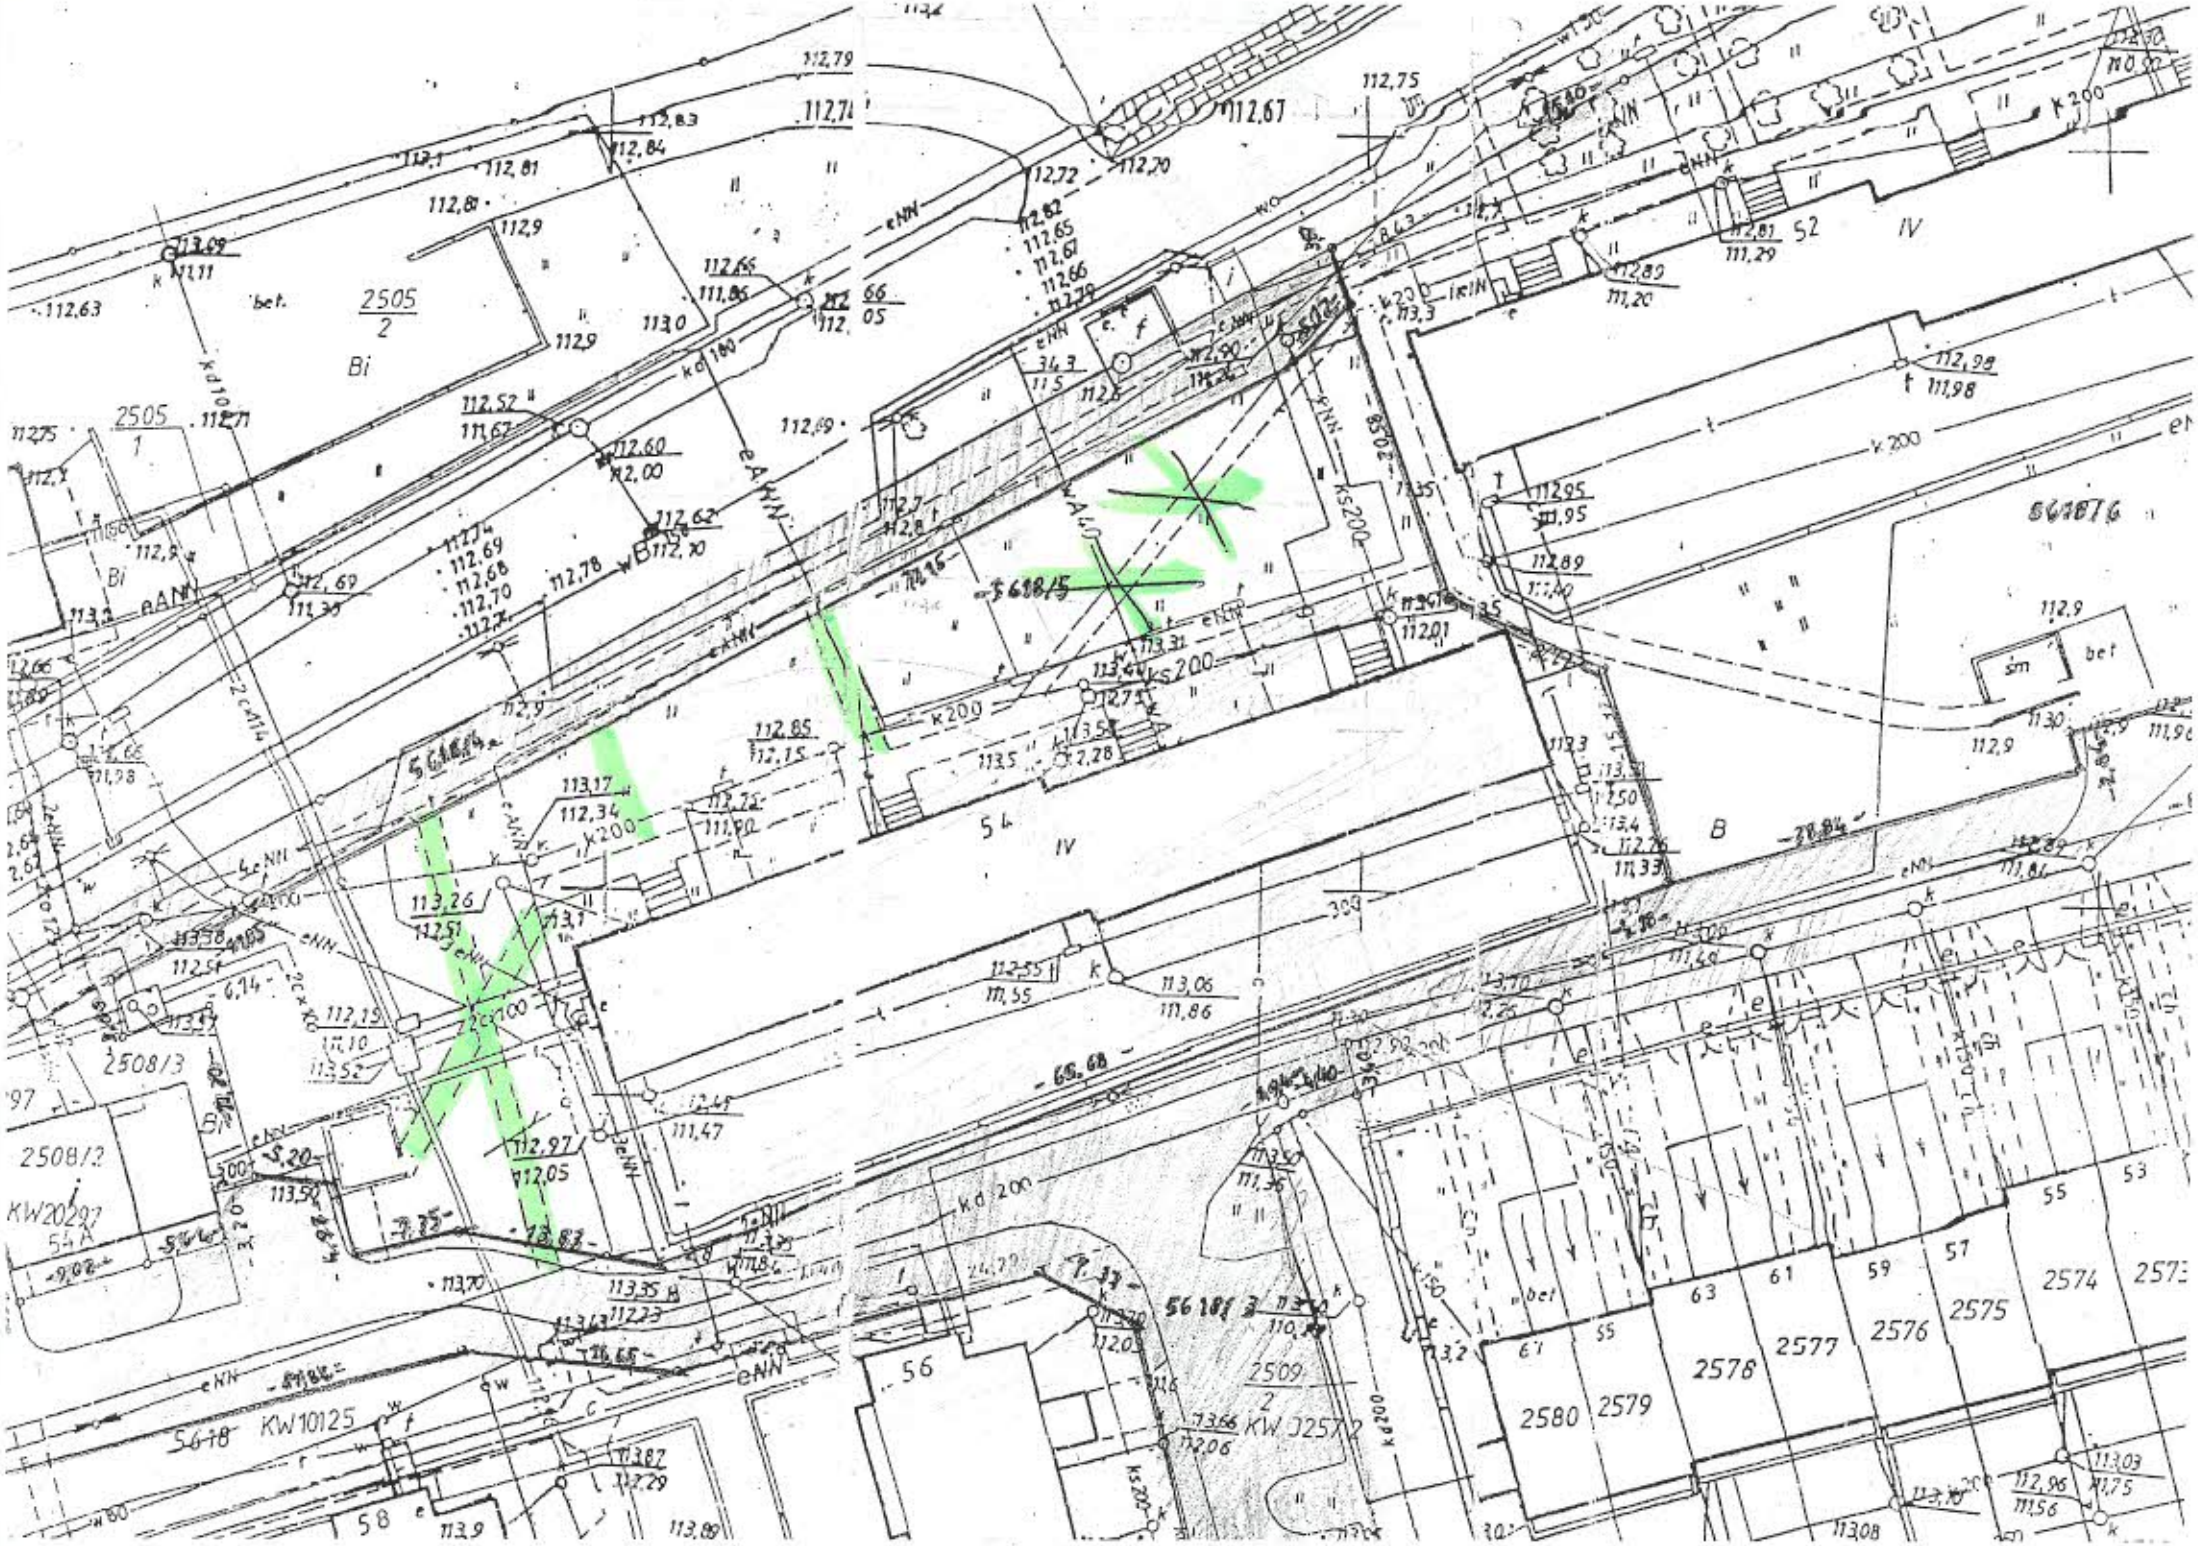
2505/2
2505/1
2508/3
2508/2
KW20297
54A
KW10125
56
58
54
52
IV
B
Bi
2509/2
KW 32572
2580
2579
2578
2577
2576
2575
2574
2573
63
61
59
57
55
53
67
65
bet.
sm
bet
eNN
k200
ks200
kd200
w200
56181/5
56181/6
56181/3
56181/4
